

CENTURION TOWER

BRUGG-WINDISCH

Grundrisse Eigentumswohnungen 11. bis 14. Obergeschoss

Steinackerstrasse

Wohnung 06


Wohnung 07

Untere Klosterzelgstrasse

Wohnung 05

Wohnung 08

Wohnung 04

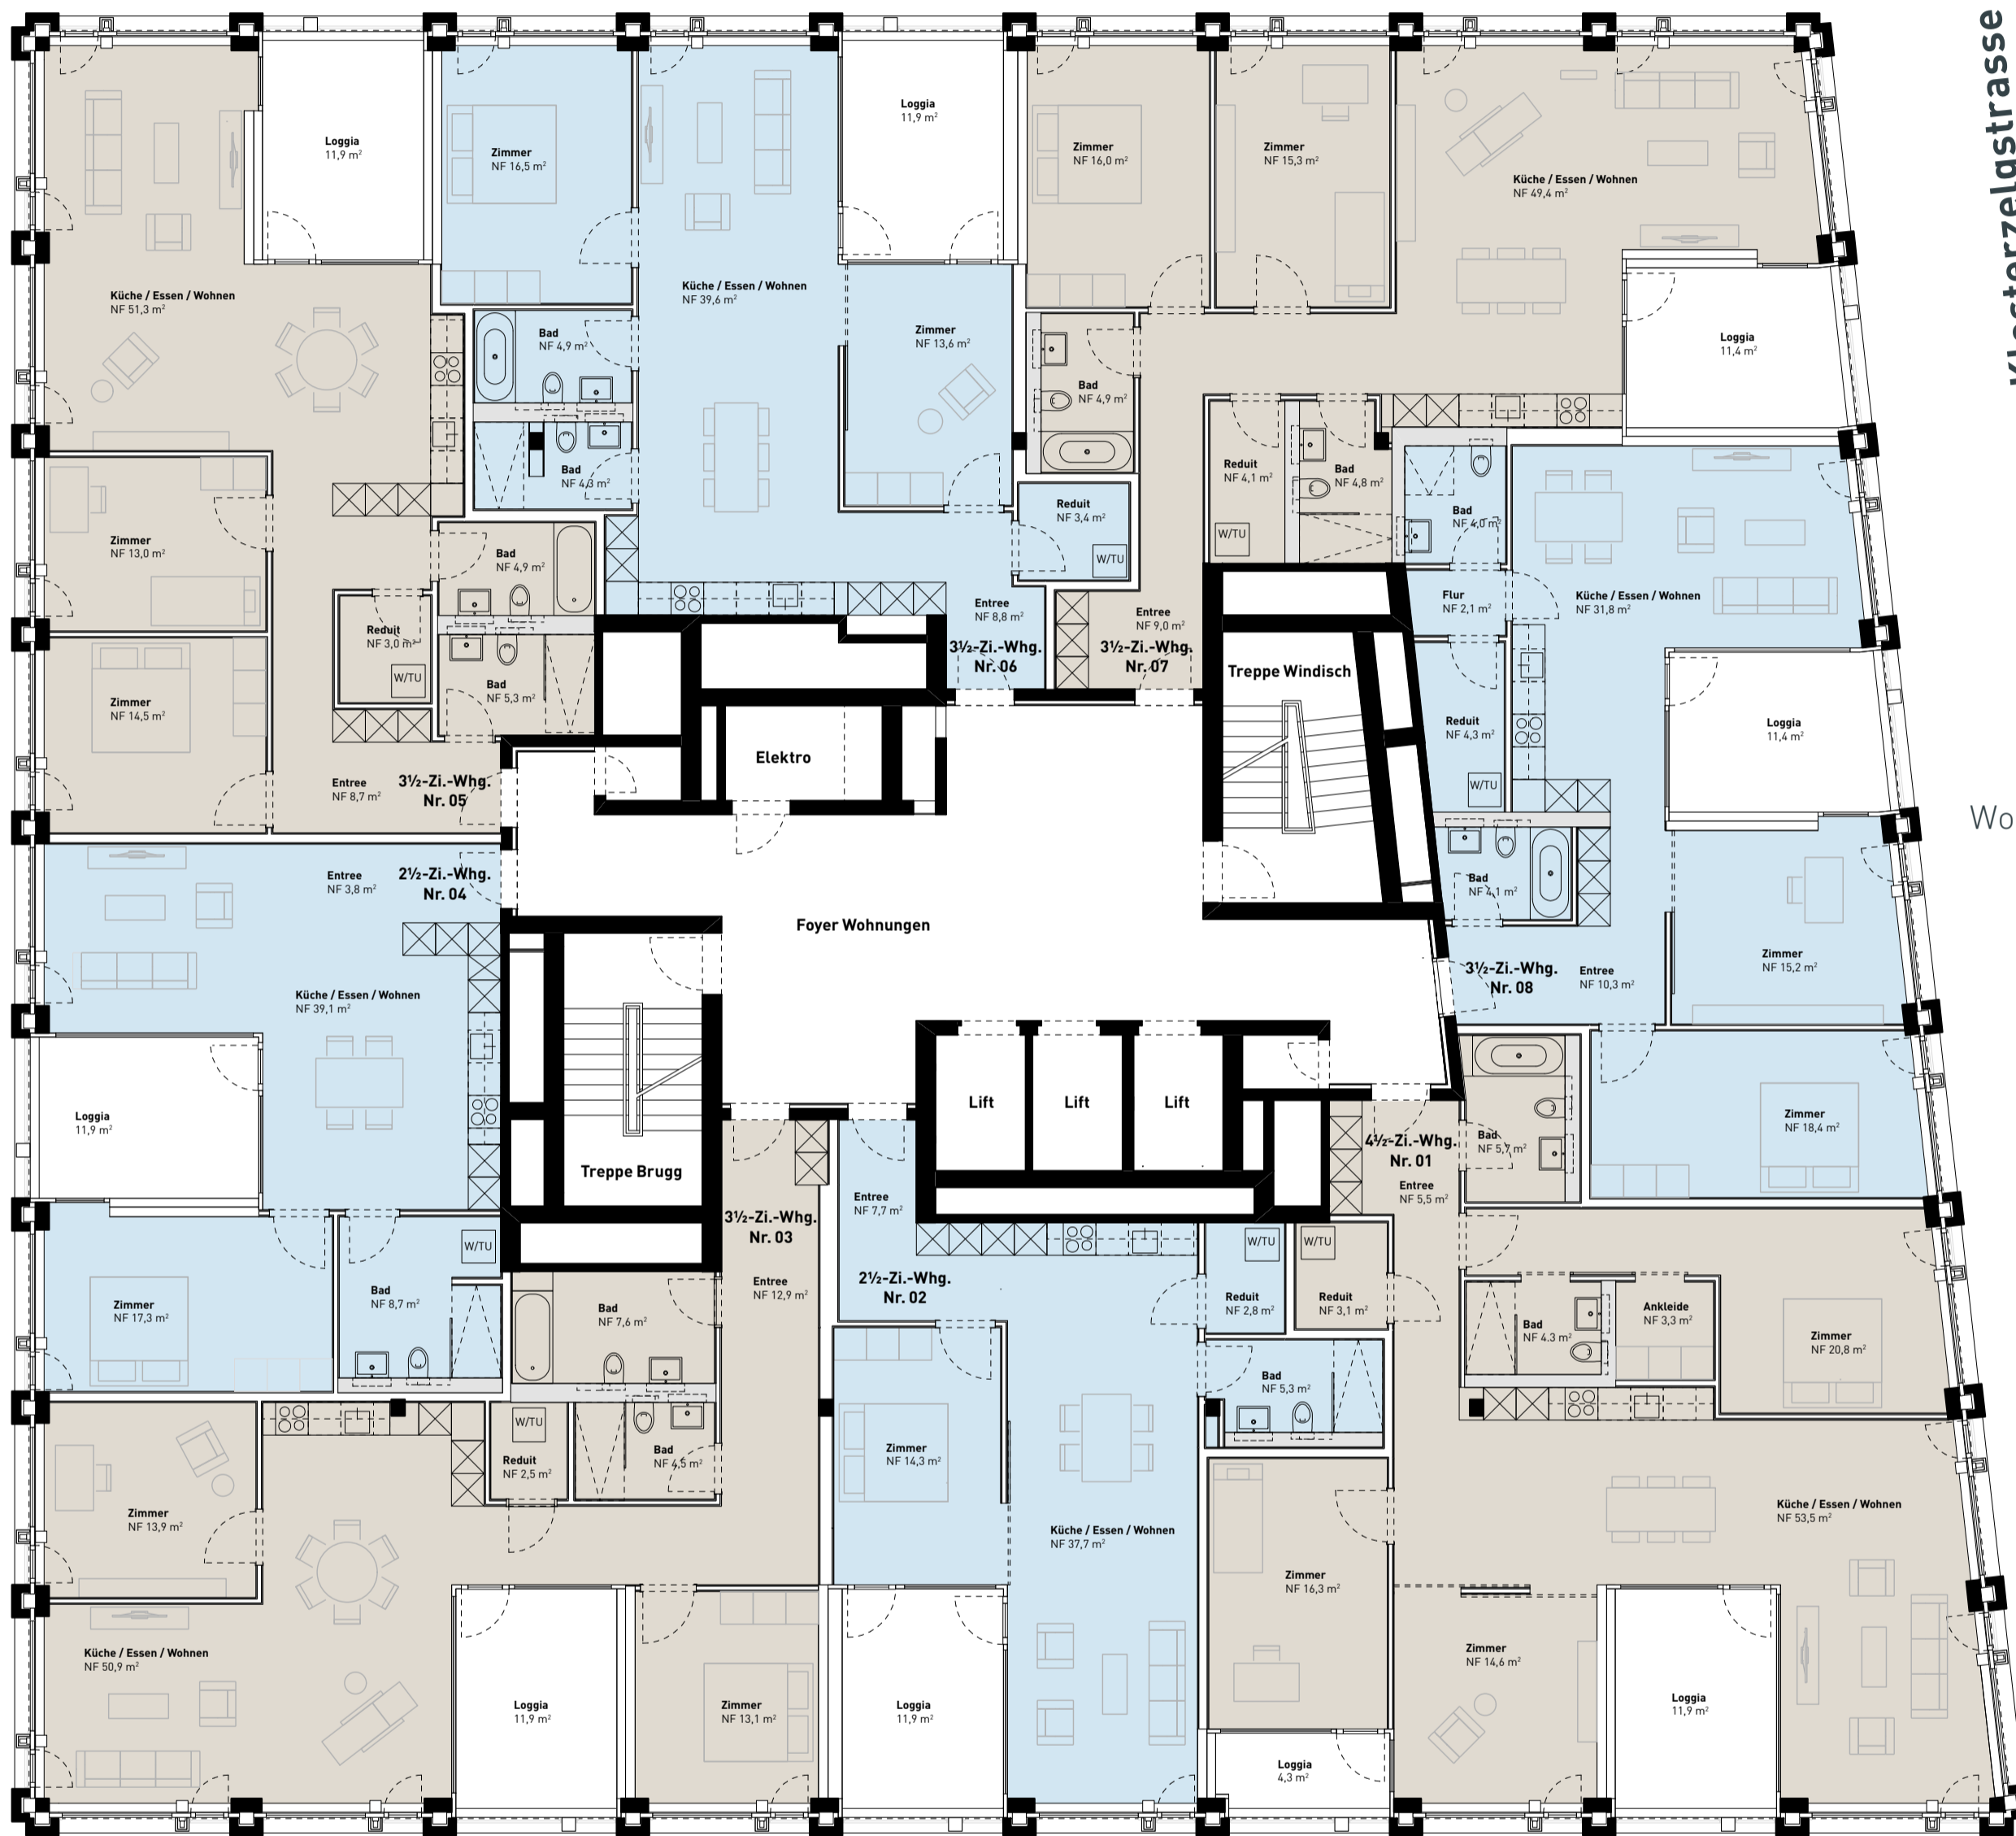

Wohnung 03

Wohnung 02

Wohnung 01

Legende

NWF = Nettowohnfläche

Wohnung	Etage	Zimmer	NWF	Loggia	Wohnung	Etage	Zimmer	NWF	Loggia
01	11 – 14	4½-Zimmer-Wohnung	127,1 m ²	16,2 m ²	05	11 – 14	3½-Zimmer-Wohnung	100,6 m ²	11,9 m ²
02	11 – 14	2½-Zimmer-Wohnung	67,8 m ²	11,9 m ²	06	11 – 14	3½-Zimmer-Wohnung	91,1 m ²	11,9 m ²
03	11 – 14	3½-Zimmer-Wohnung	105,4 m ²	11,9 m ²	07	11 – 14	3½-Zimmer-Wohnung	103,5 m ²	11,4 m ²
04	11 – 14	2½-Zimmer-Wohnung	68,8 m ²	11,9 m ²	08	11 – 14	3½-Zimmer-Wohnung	90,3 m ²	11,4 m ²

www.centurion-tower.ch




0 1 2 3 4 5 m



VERKAUF
Markstein AG, 5401 Baden
Tel. 056 203 50 50, baden@markstein.ch

BAUHERR
BRUGG Immobilien AG
5201 Brugg

Grundriss Untergeschoss 1

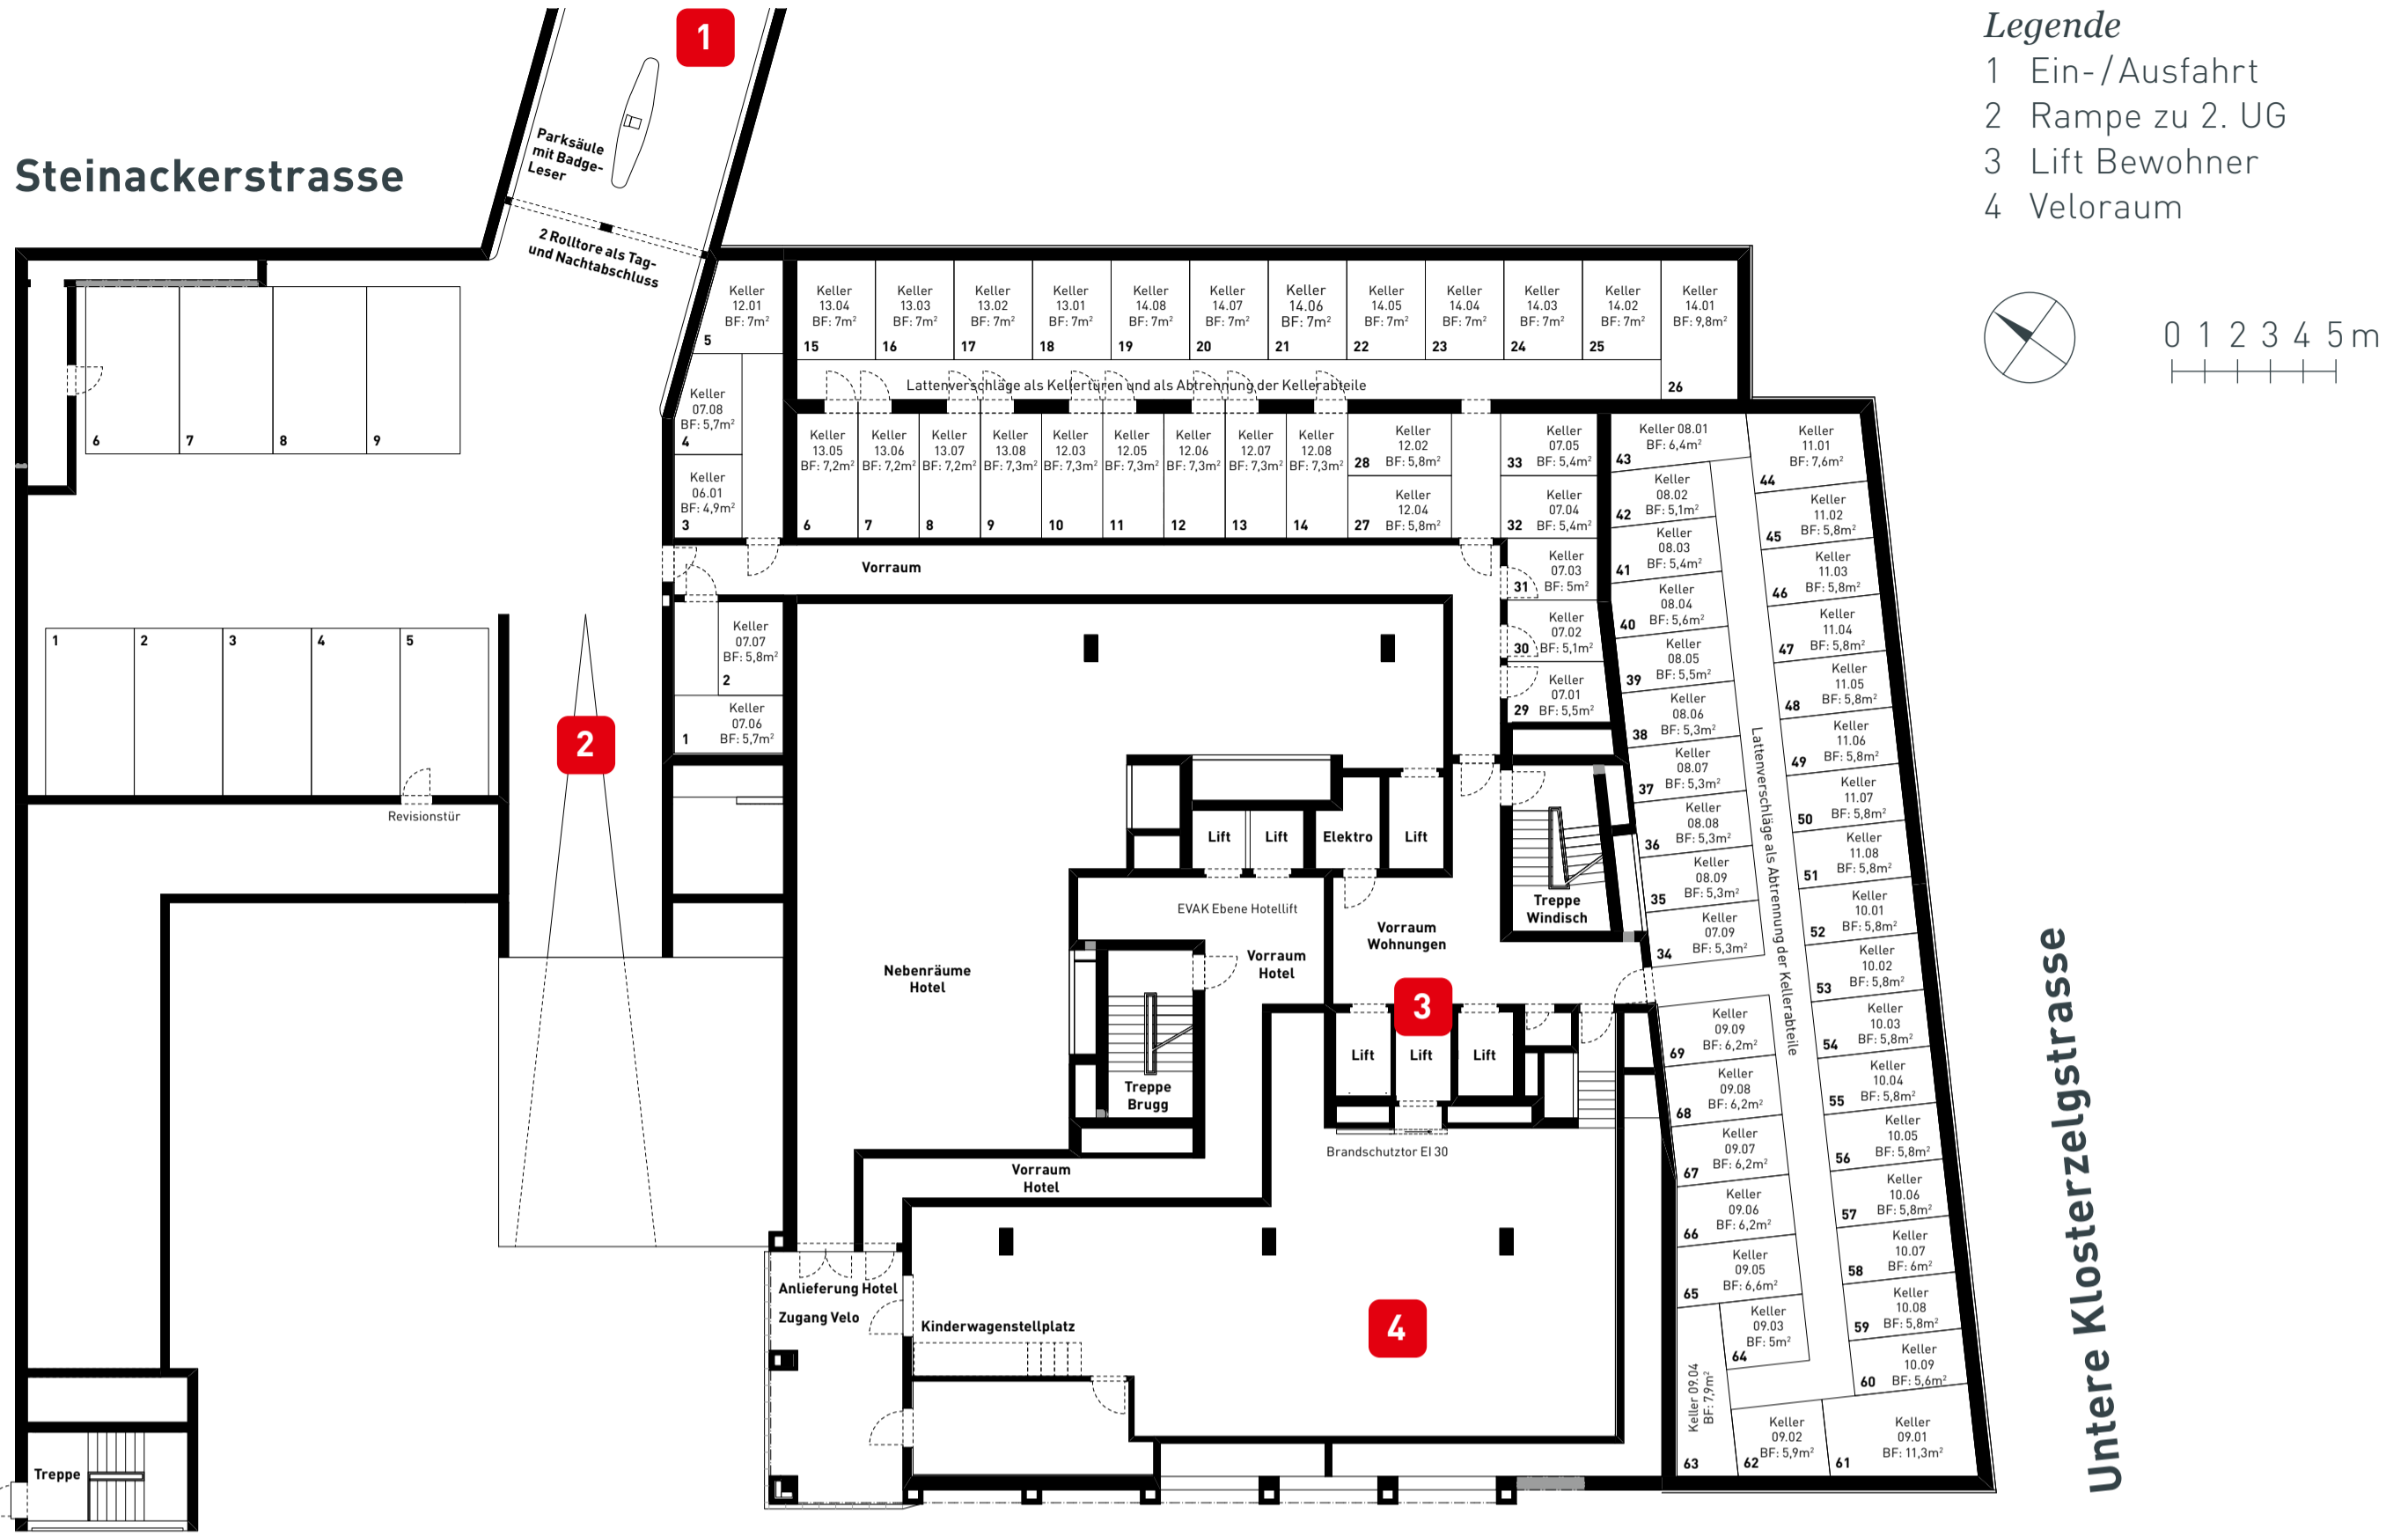

Grundriss Untergeschoss 2

