

CENTURION TOWER


CAMPUS • BRÜGG-WINDISCH

Grundrisse Eigentumswohnungen 11. bis 14. Obergeschoss

Steinackerstrasse

Wohnung 06

Wohnung 07

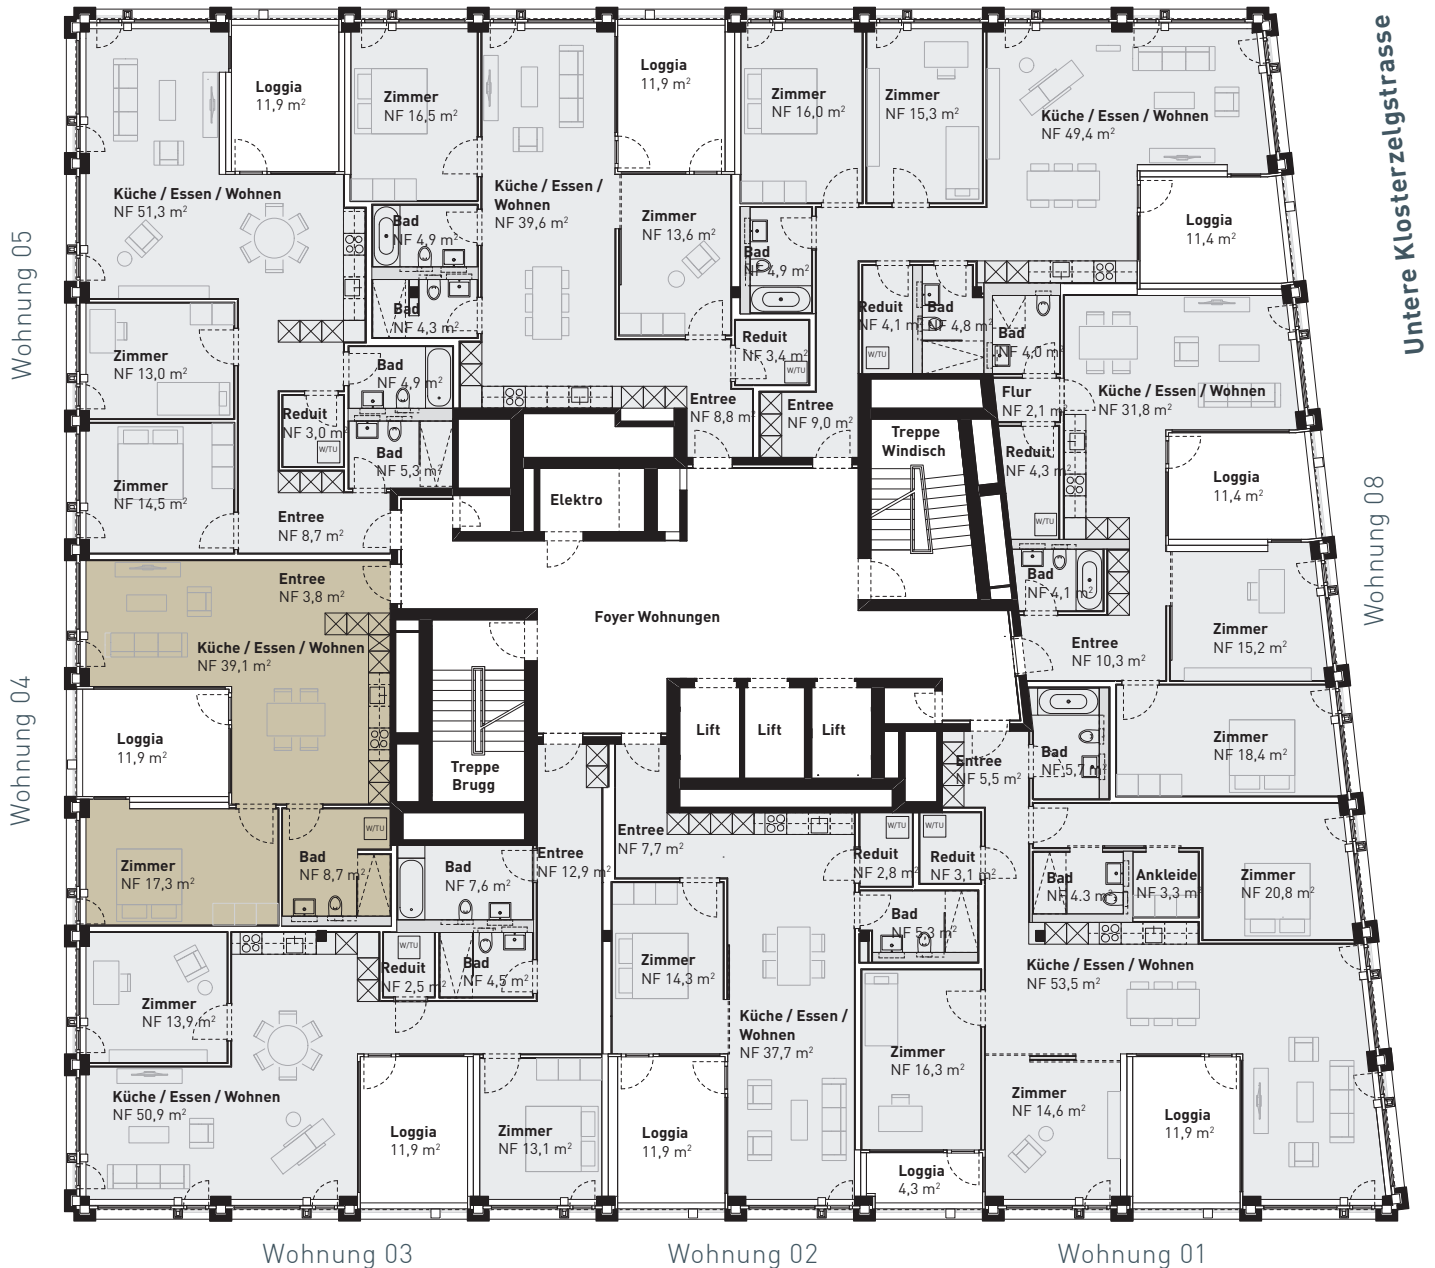

Legende

Wohnung	Etage	Zimmer	Nettowohnfläche	Loggia
04	11 - 14	2½-Zimmer-Wohnung	68,8 m ²	11,9 m ²

www.centurion-tower.ch



0 1 2 3 4 5 m




VERKAUF

Markstein AG, 5401 Baden, Tel. 056 203 50 50, baden@markstein.ch

BAUHERR

BRÜGG Immobilien AG, 5201 Brugg

Grundriss Untergeschoss 1

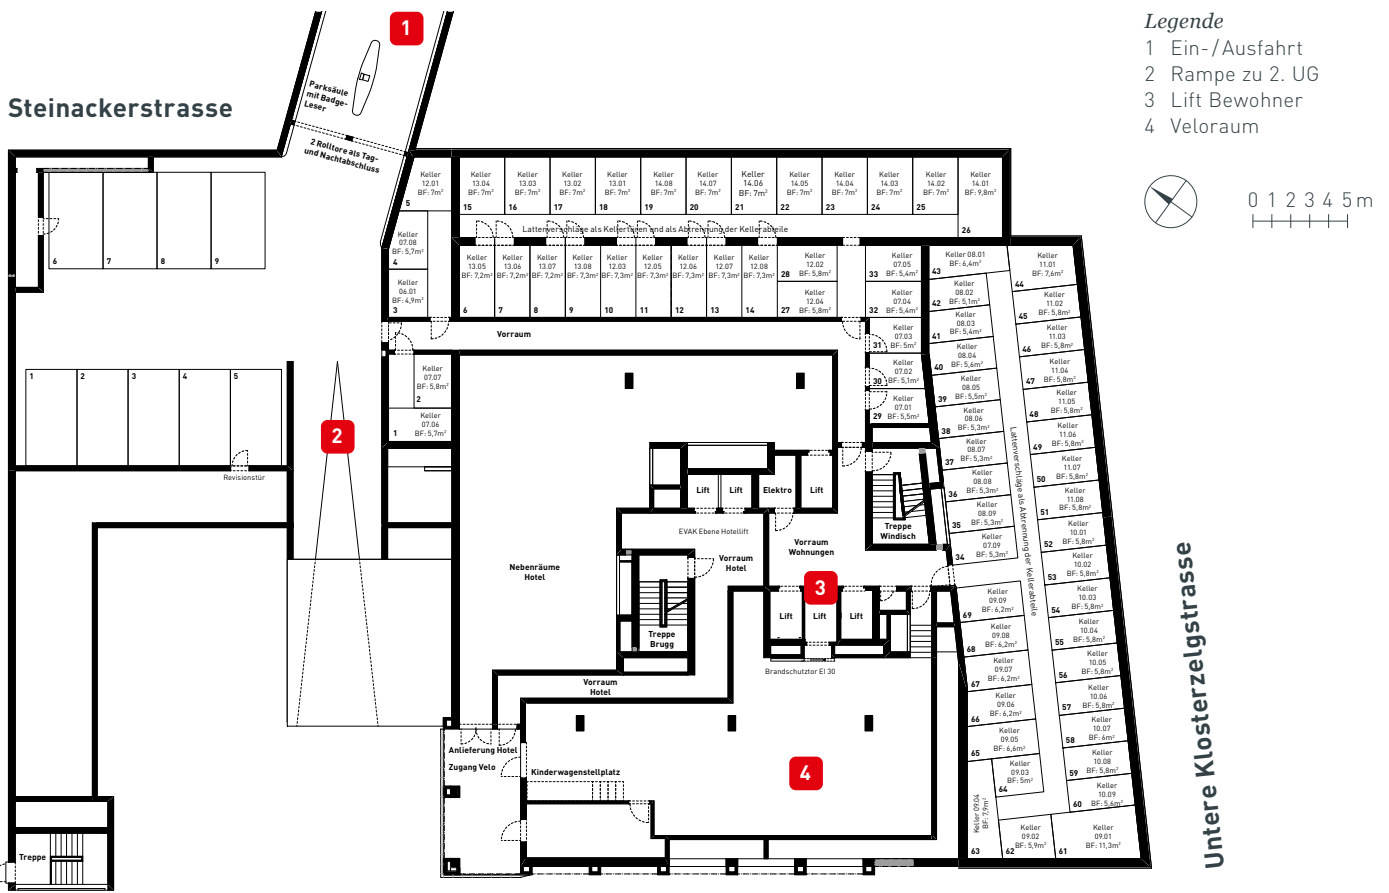

Grundriss Untergeschoss 2

