

# CENTURION TOWER


CAMPUS • BRÜGG-WINDISCH

## Grundrisse Eigentumswohnungen 11. bis 14. Obergeschoss

Steinackerstrasse

Wohnung 06

Wohnung 07

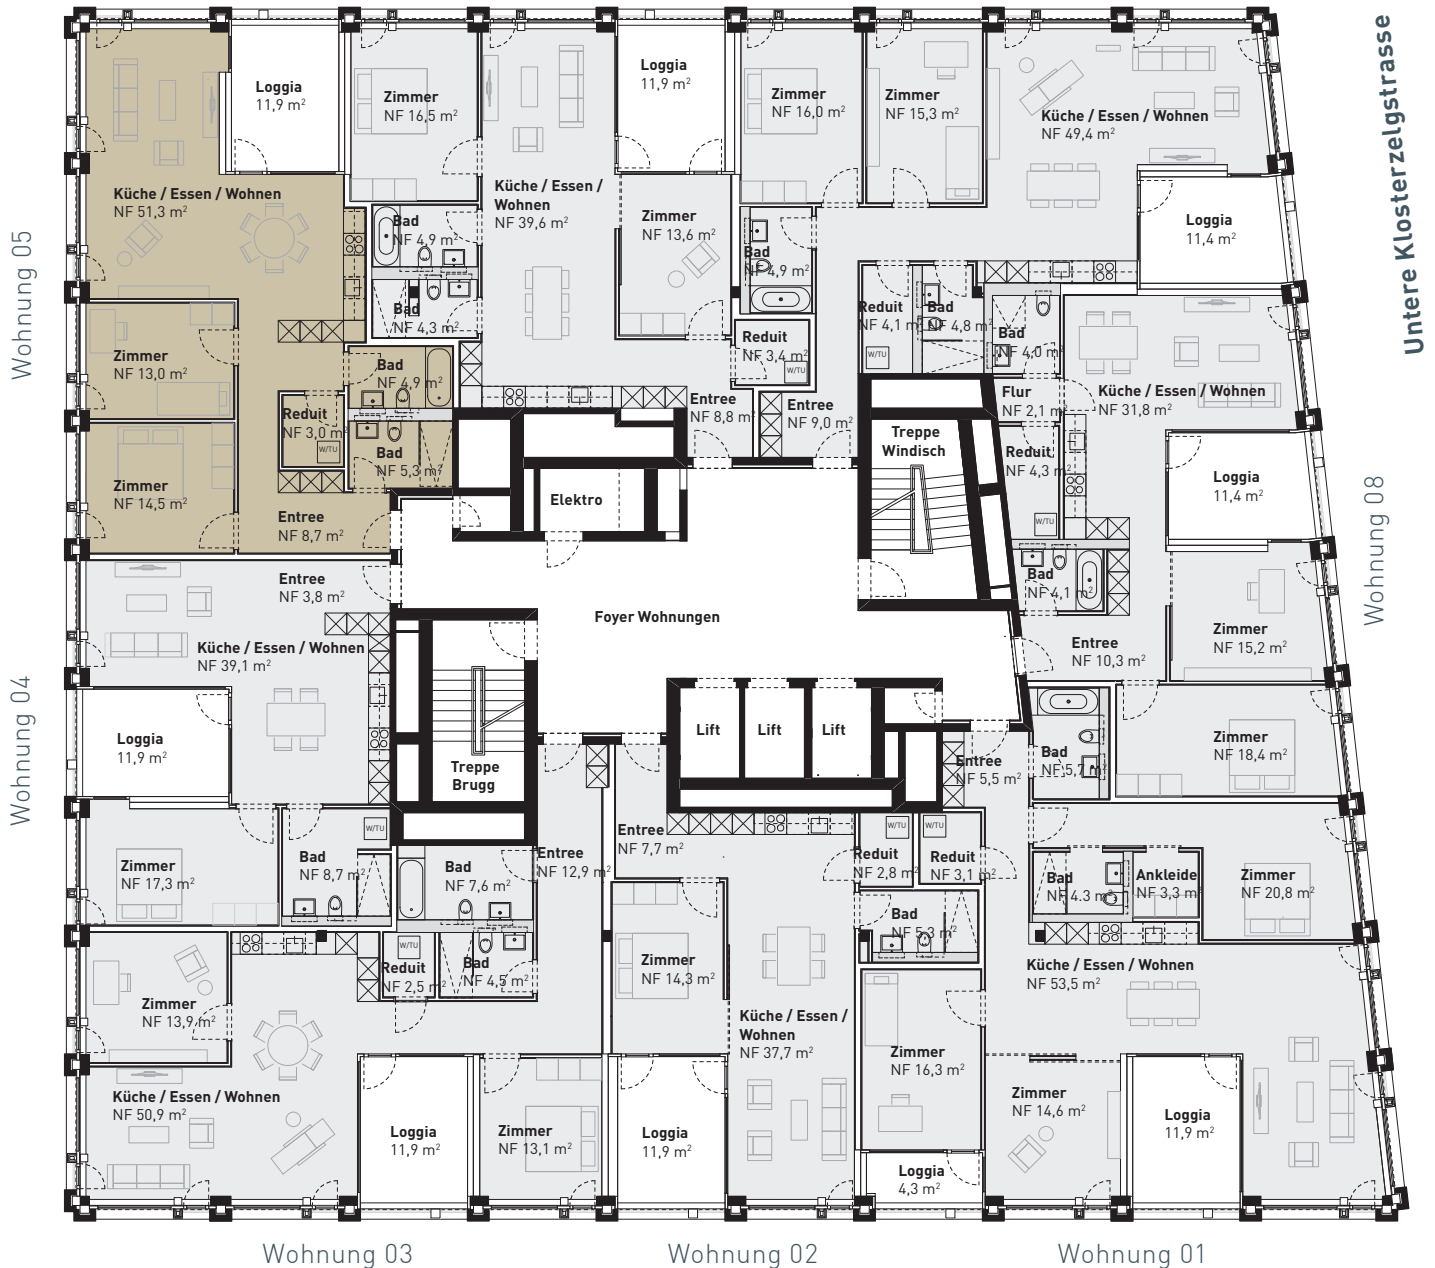

### Legende

Wohnung	Etage	Zimmer	Nettowohnfläche	Loggia
05	11 - 14	3½-Zimmer-Wohnung	100,6 m <sup>2</sup>	11,9 m <sup>2</sup>

[www.centurion-tower.ch](http://www.centurion-tower.ch)



0 1 2 3 4 5 m




**VERKAUF**

Markstein AG, 5401 Baden, Tel. 056 203 50 50, baden@markstein.ch

**BAUHERR**

BRÜGG Immobilien AG, 5201 Brugg

# Grundriss Untergeschoss 1

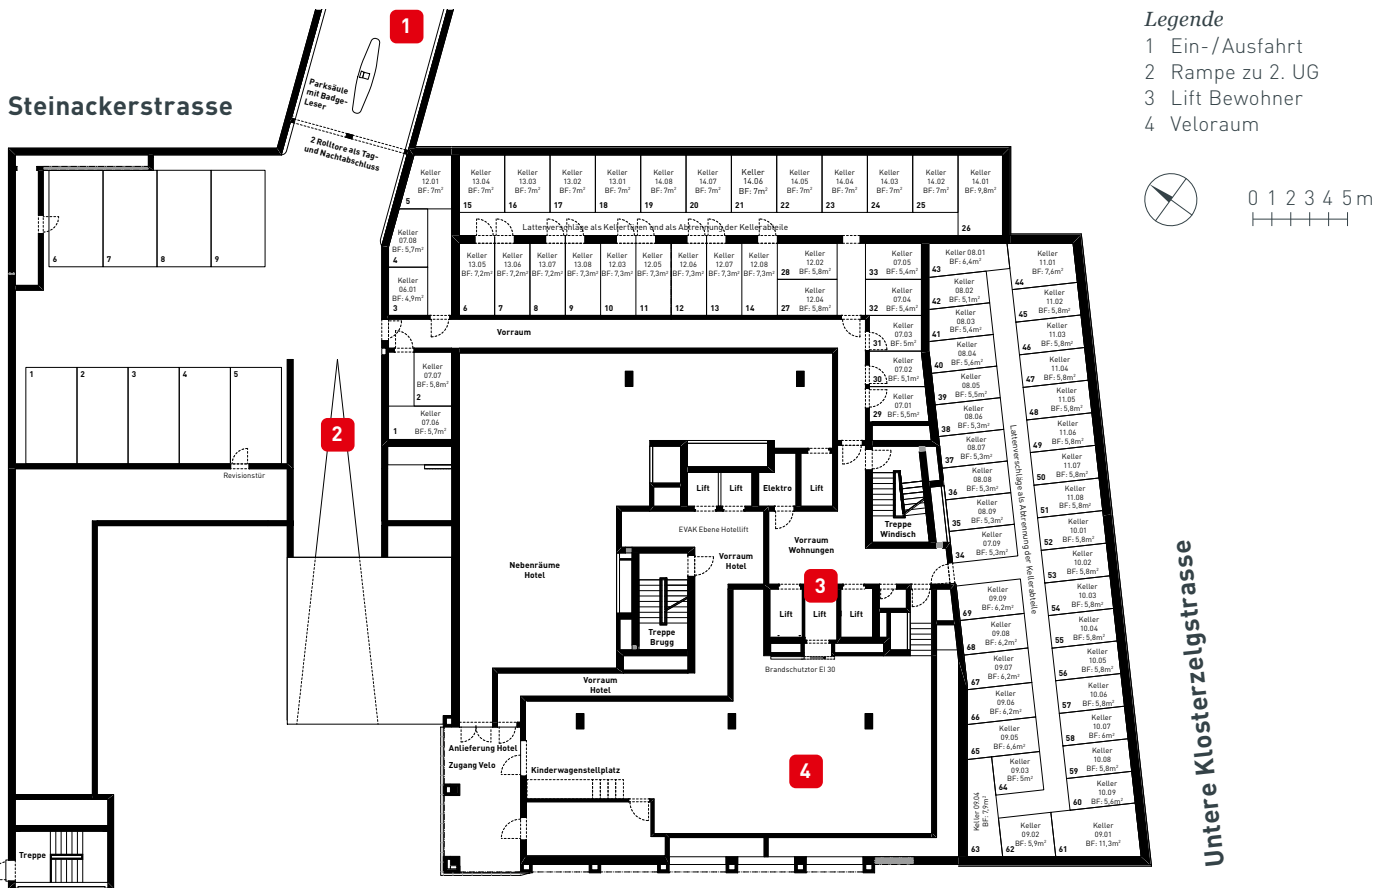

# Grundriss Untergeschoss 2

